
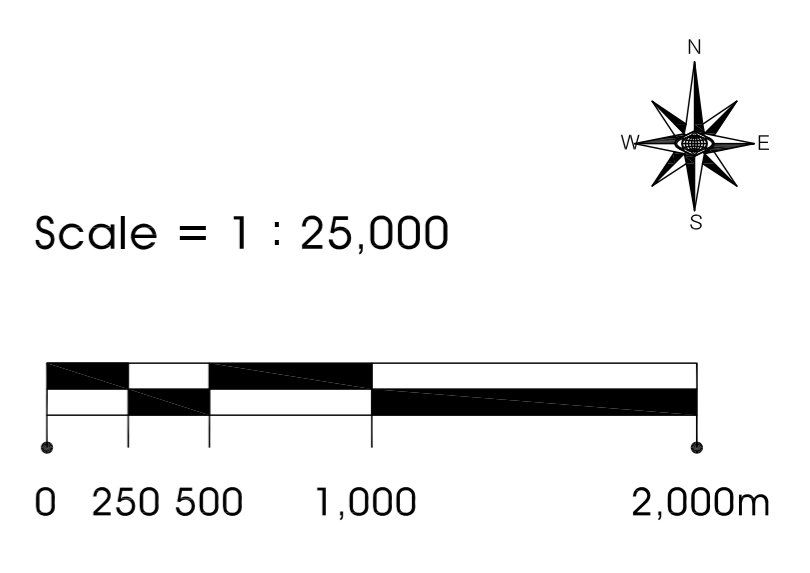


# 광주 남구 도시첨단산업단지 조성사업

Title  
위치도

범례  
구역계


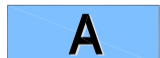


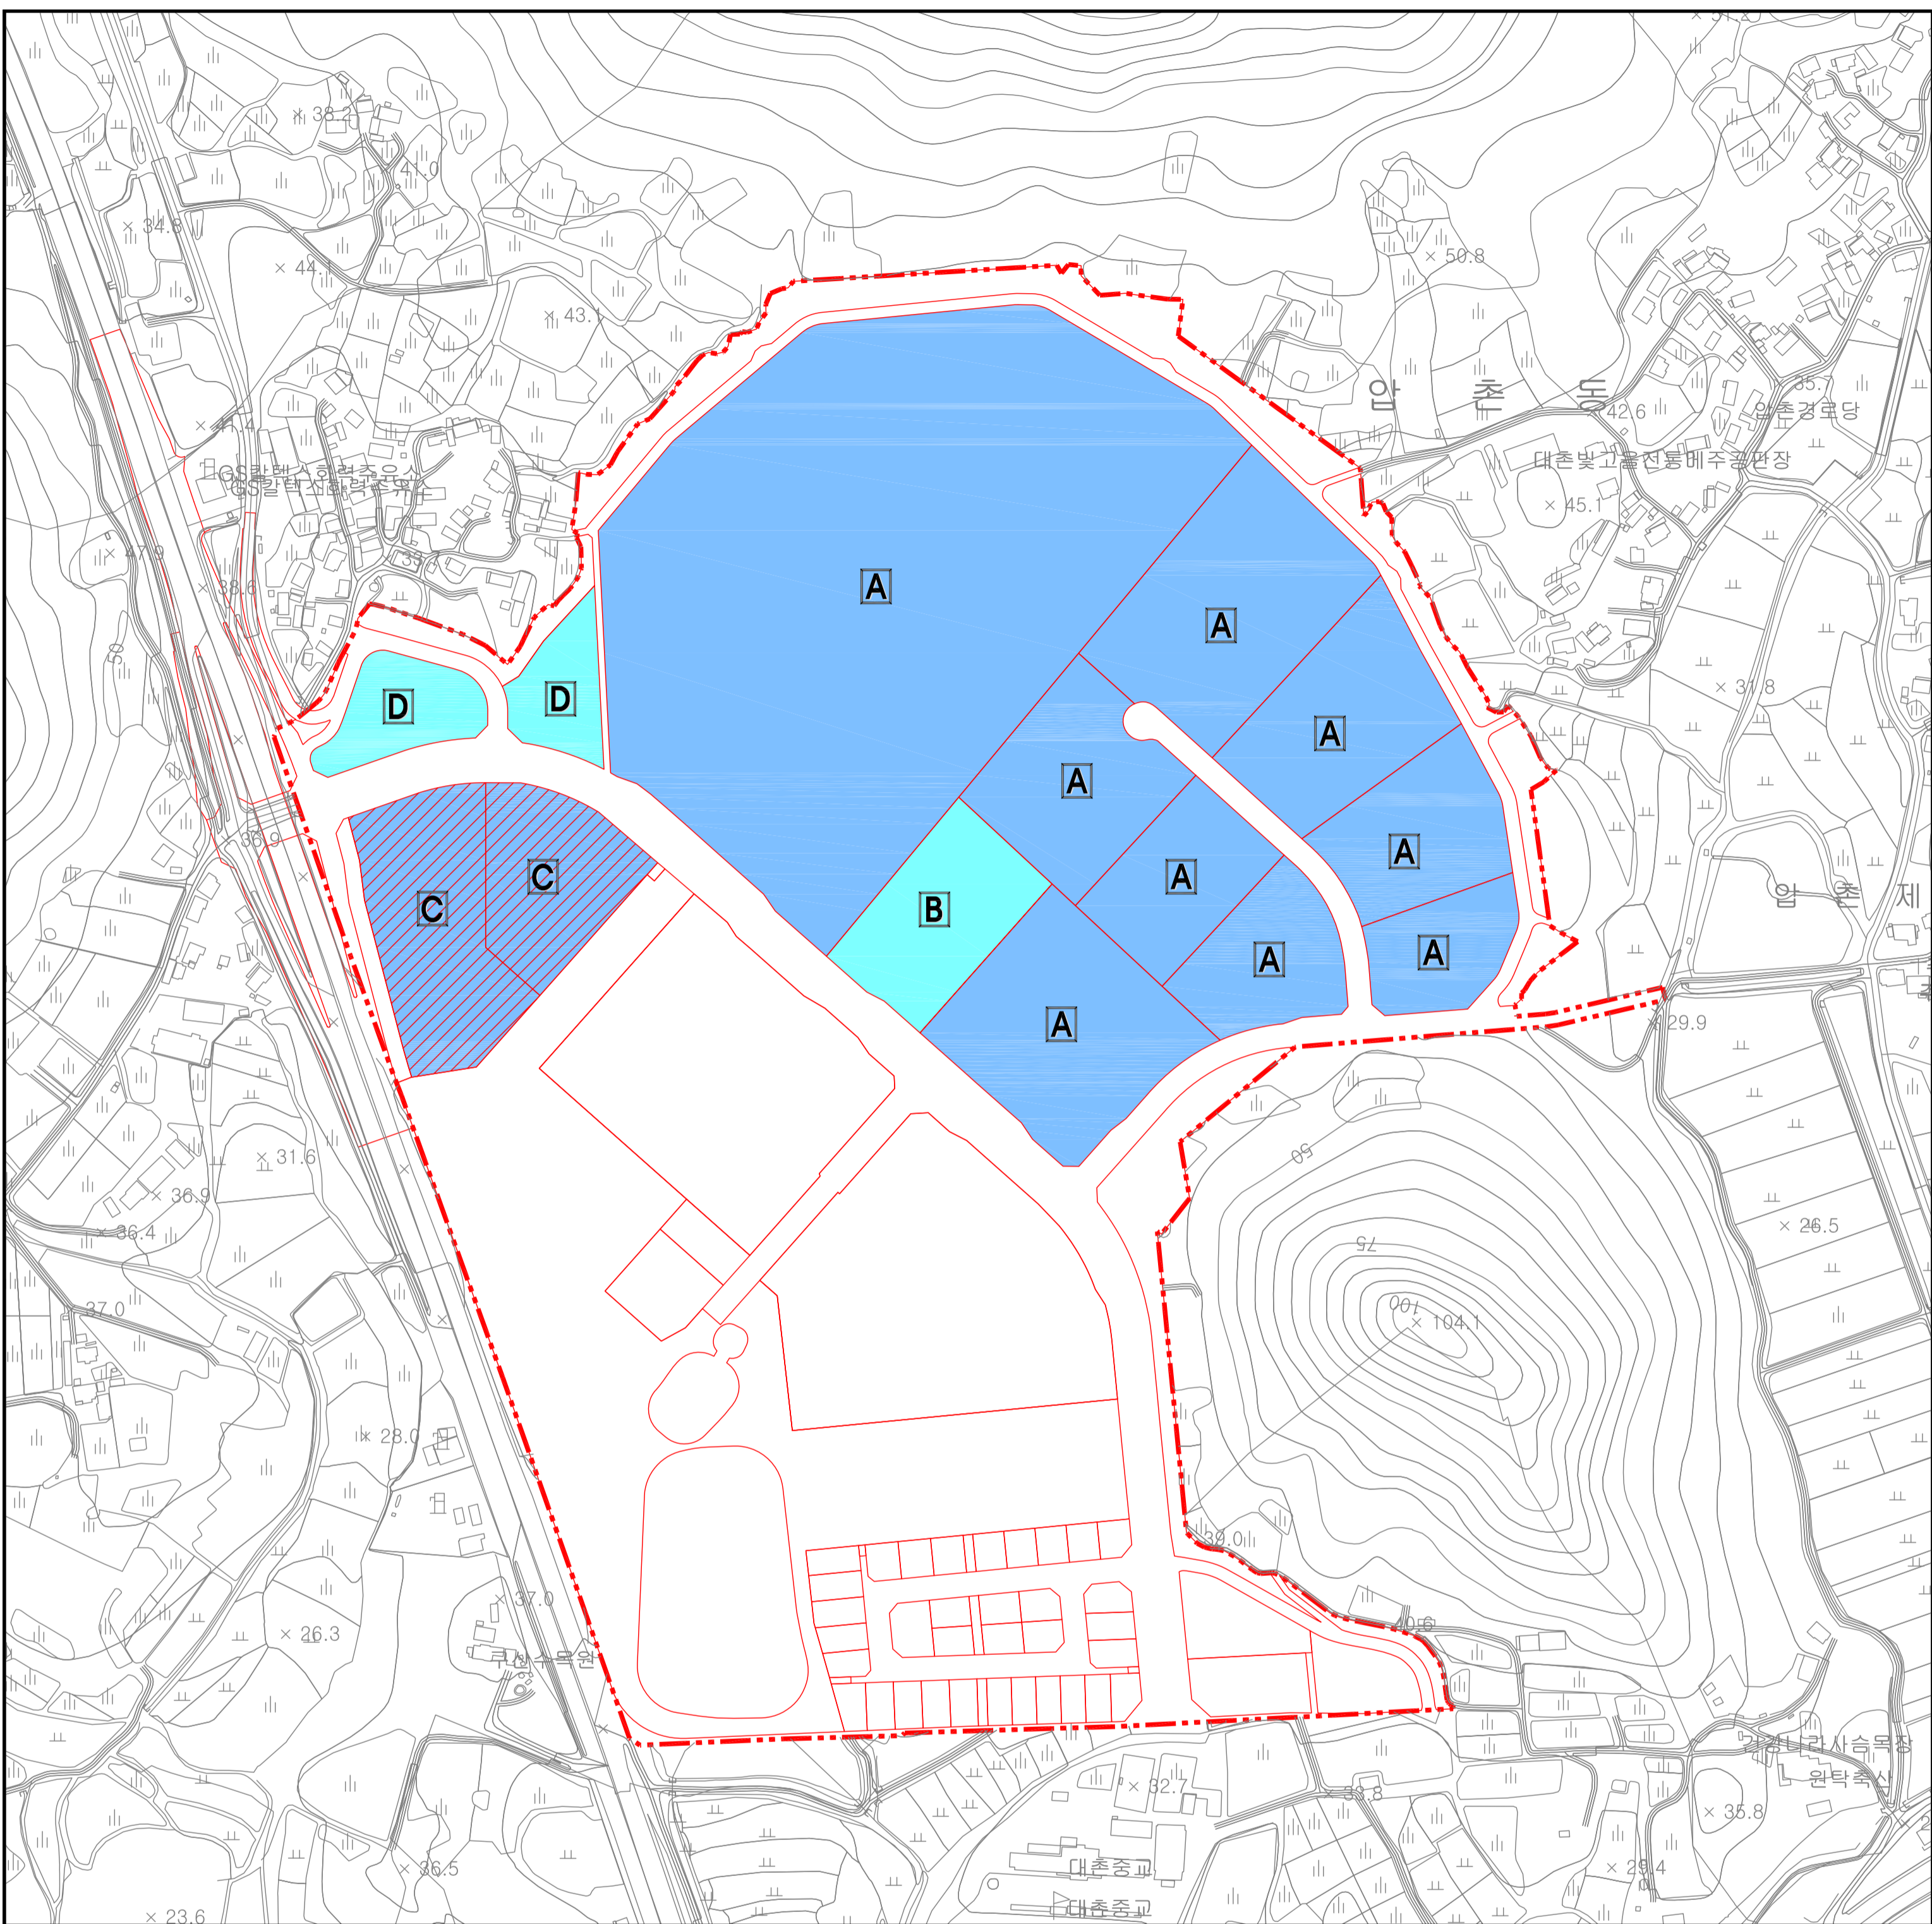





# 광주 남구 도시첨단산업단지 조성사업

**Title**  
유치업종배치계획도

## 범례

-  구역계
-  A M70 연구개발업
-  B, D M70 연구개발업  
C26 전자부품·컴퓨터·영상·음향 및 통신장비 /  
C28 전기장비 / C29 기타 기계 및 장비
-  C C26 전자부품·컴퓨터·영상·음향 및 통신장비 /  
C28 전기장비 / C29 기타 기계 및 장비

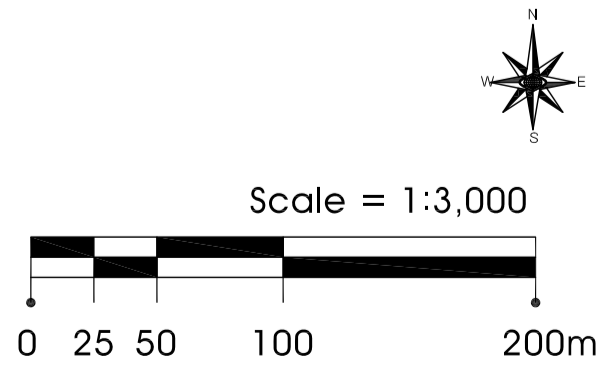

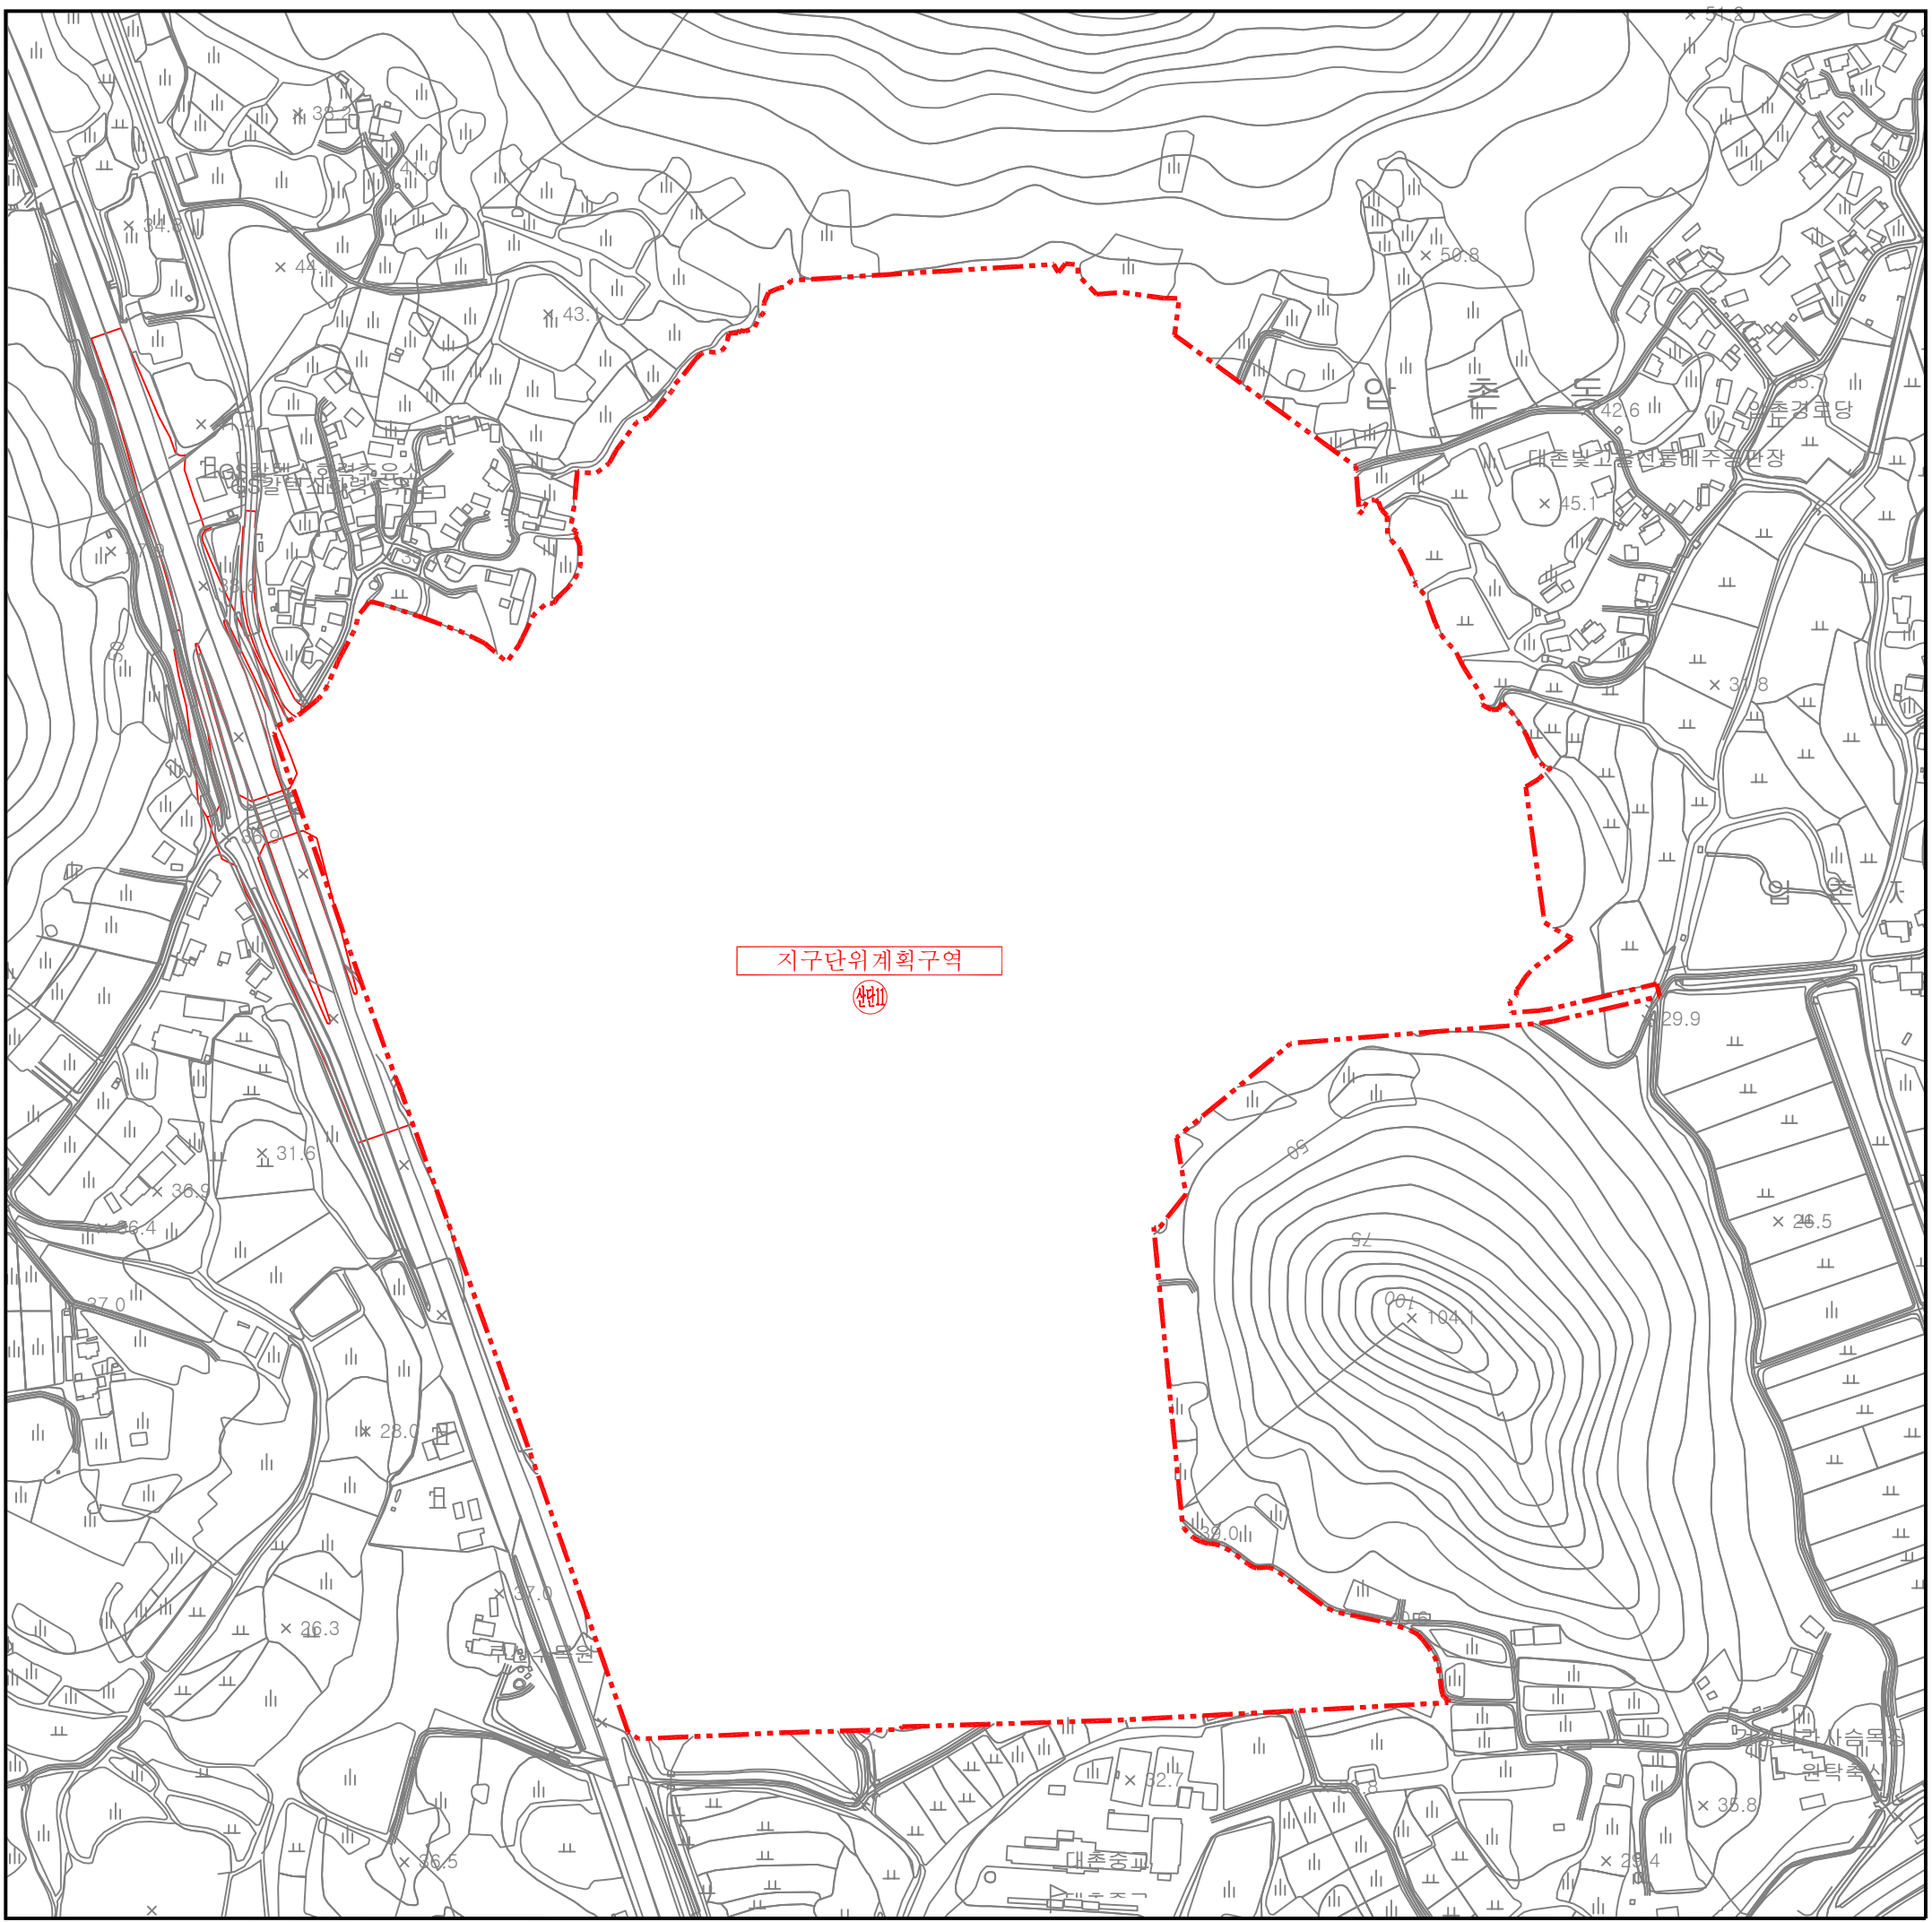

지구단위계획구역  
선

**광주 남구  
도시첨단산업단지  
조성사업**

---


**Title**


---

**지구단위계획구역도**

**범례**

— 지구단위계획구역

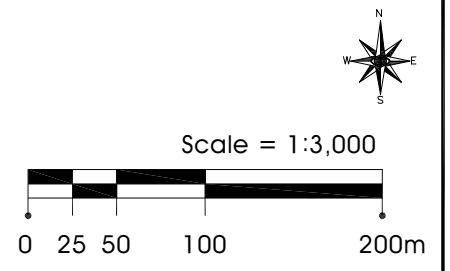

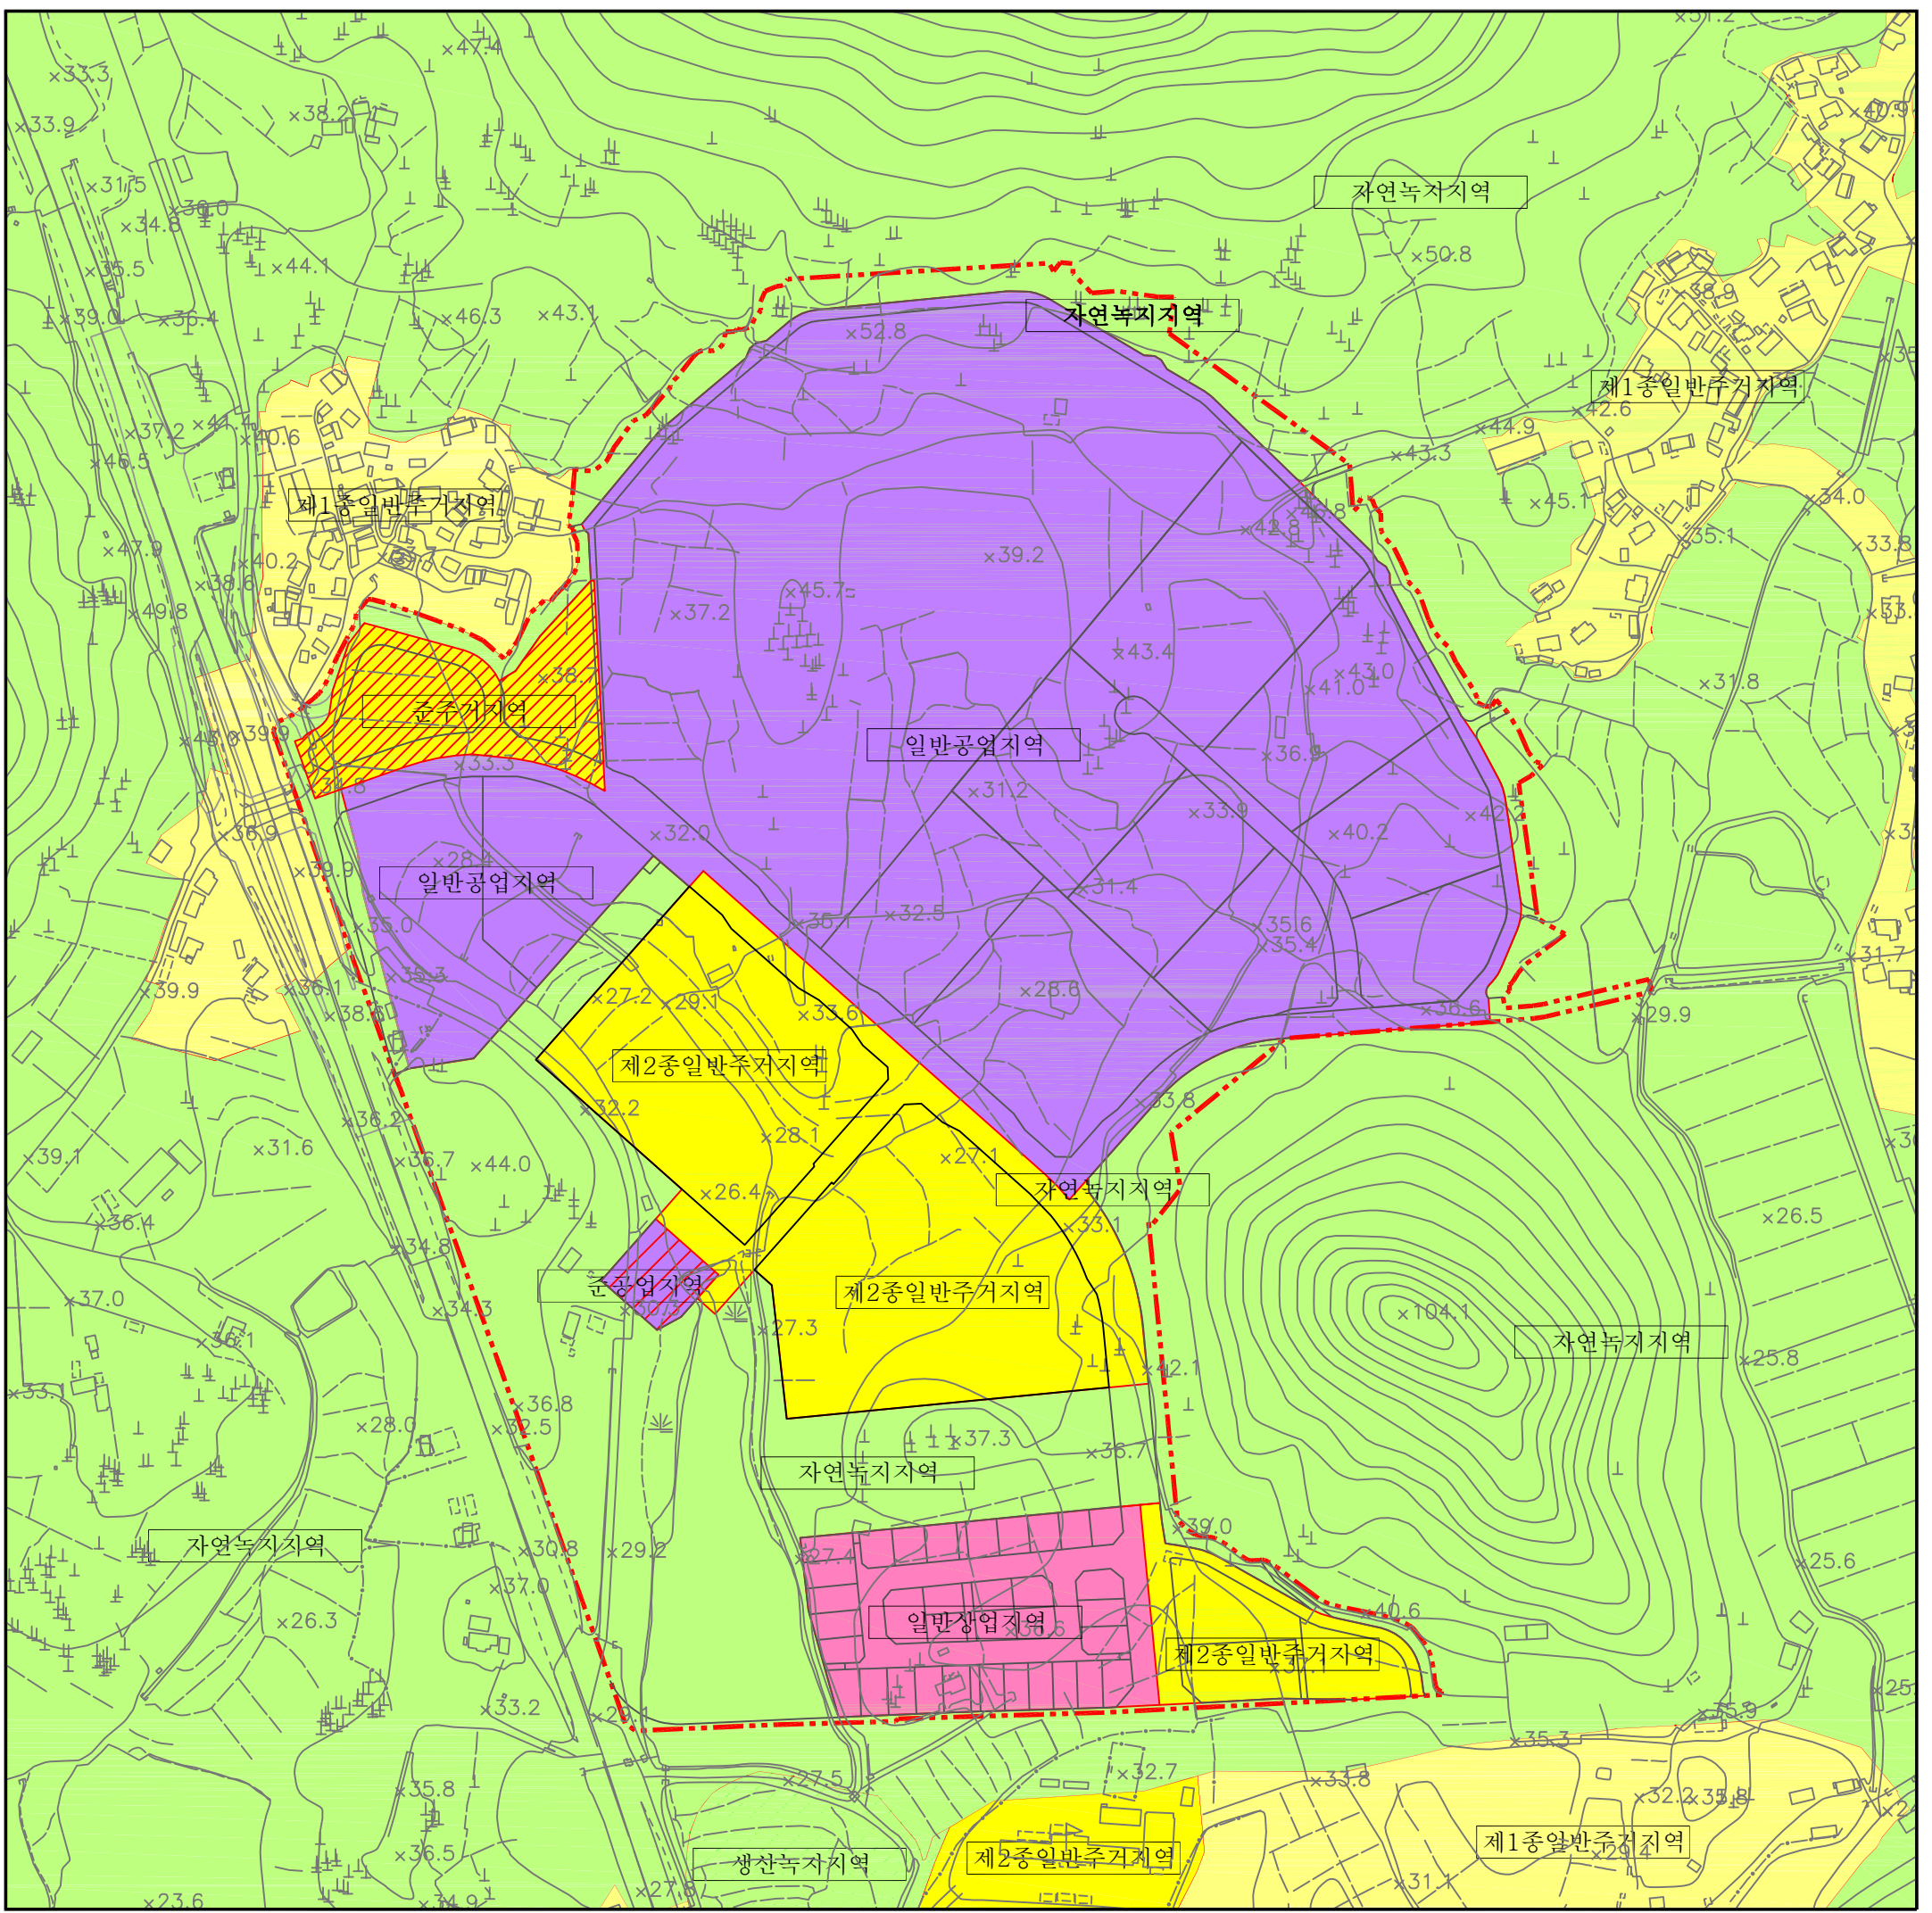

**광주 남구  
도시첨단산업단지  
조성사업**








---


**Title**


---

**용도지역결정도**

**범례**

|   |  |
|---|--|
|  구역계       |  자연녹지지역 |
|  제2종일반주거지역 |  |
|  준주거지역     |  |
|  일반상업지역    |  |
|  일반공업지역    |  |
|  준공업지역     |  |

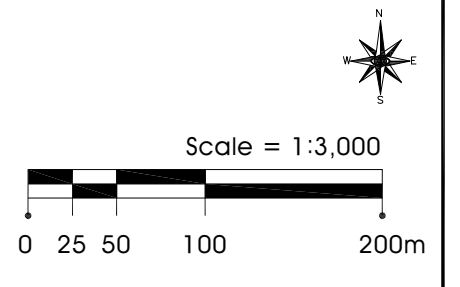

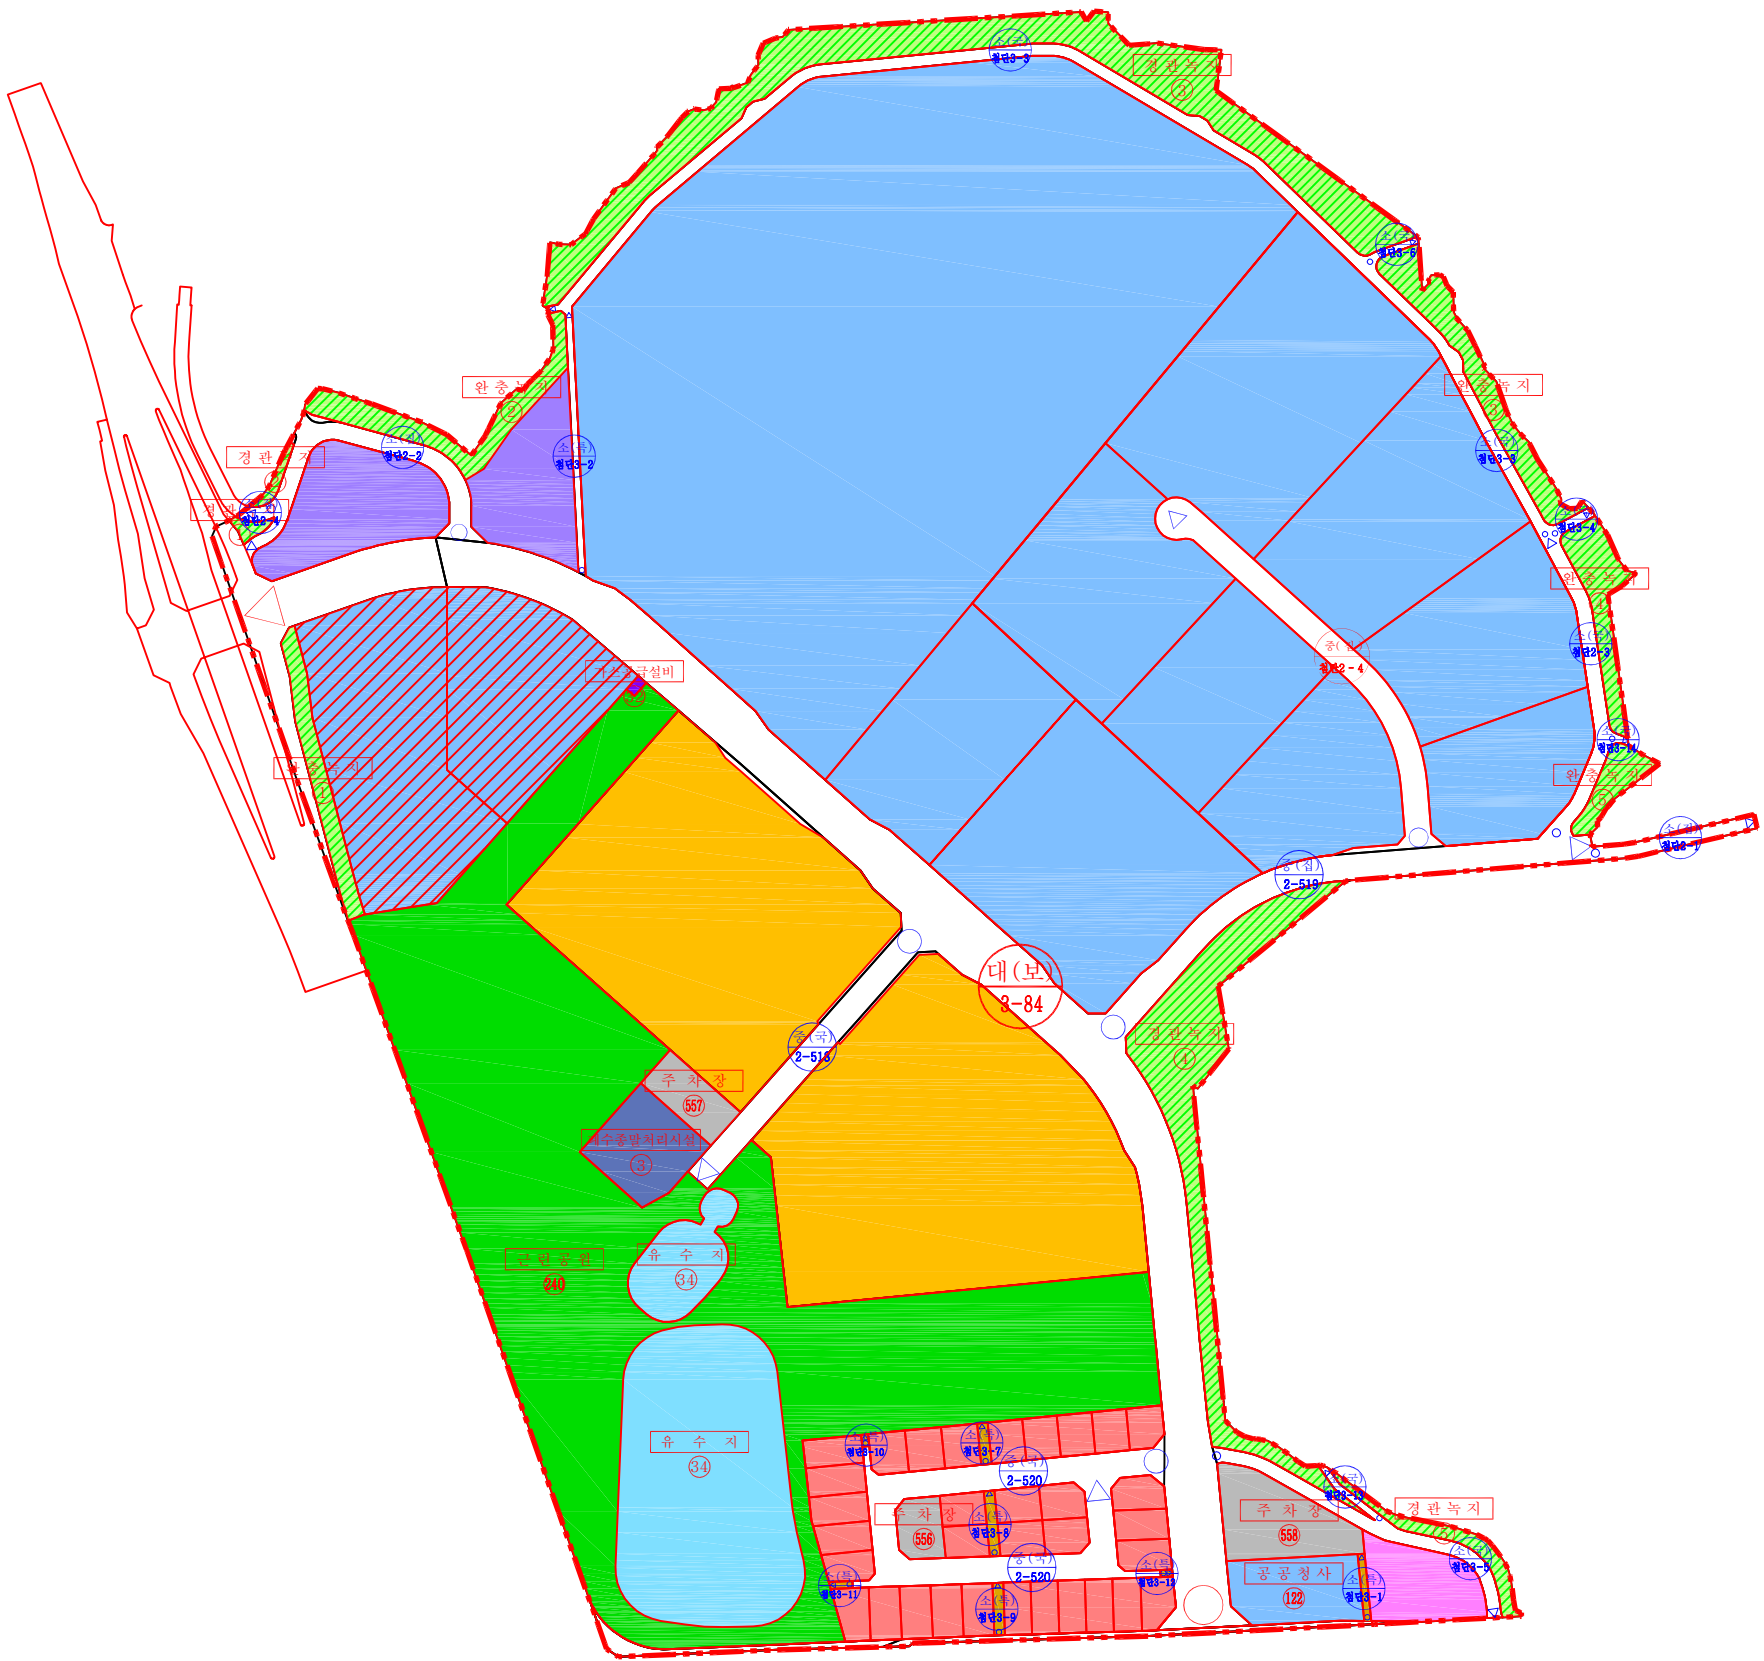



# 광주 남구 도시첨단산업단지 조성사업

Title  
주요기반시설계획(기정)도

## 범례

- |         |      |          |
|---------|------|----------|
| 구역계     | 근린공원 | 폐수종말처리시설 |
| 도시계획시설선 | 완충녹지 | 유수지      |
| 대로      | 경관녹지 | 가스공급설비   |
| 중로      | 주차장  |          |
| 소로      | 공공청사 |          |

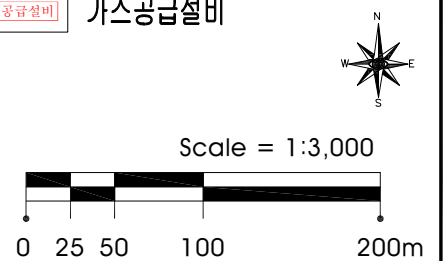

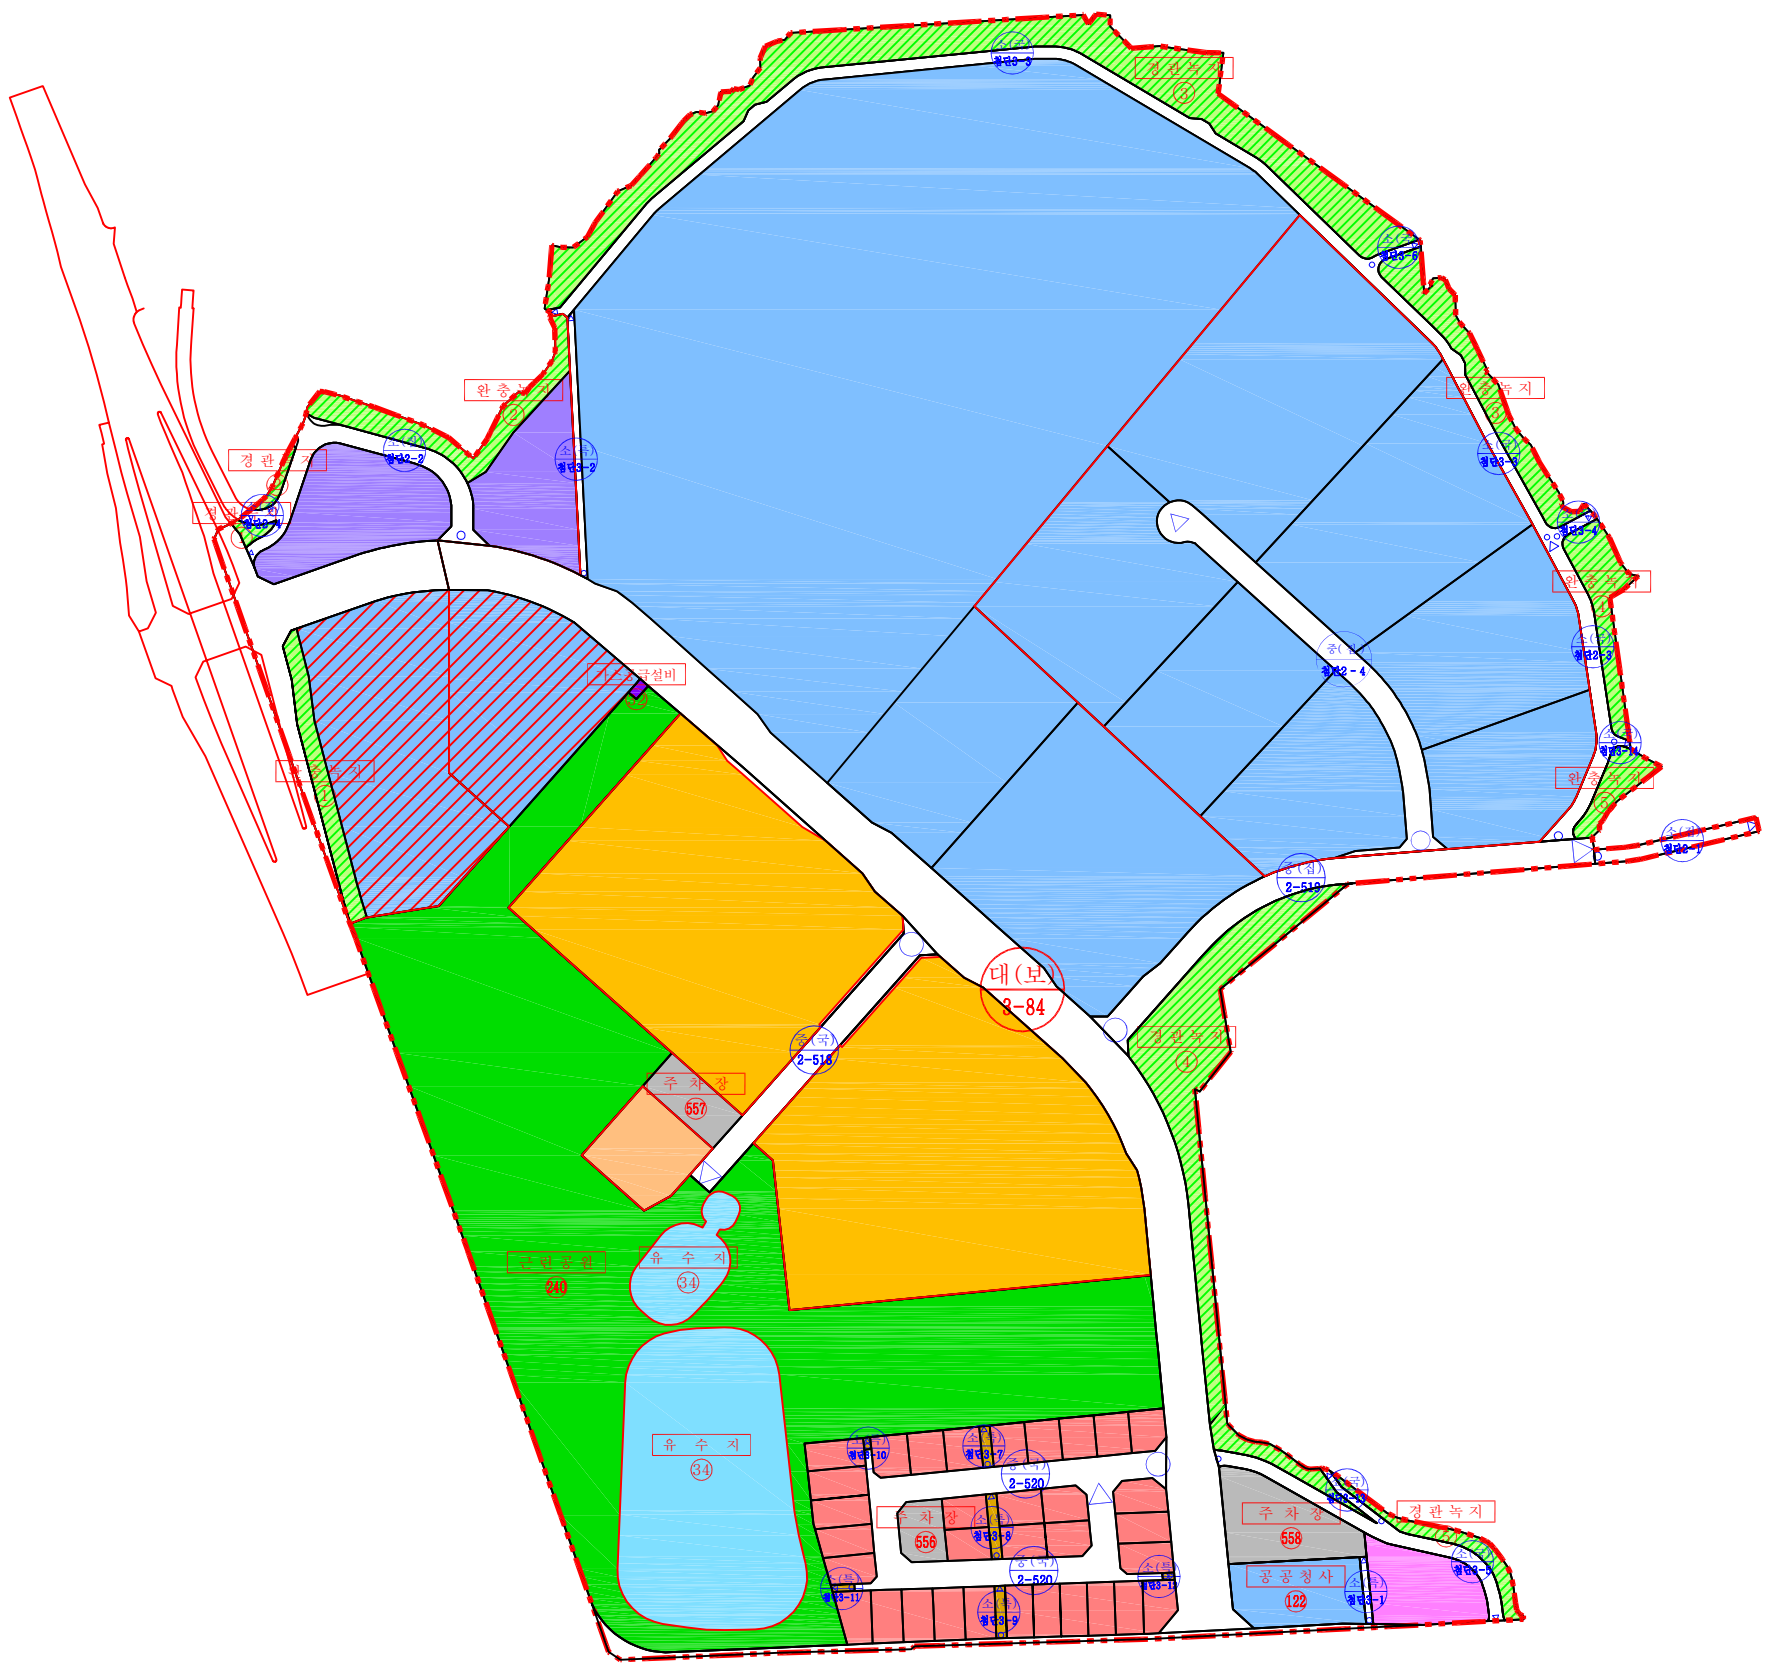



# 광주 남구 도시첨단산업단지 조성사업

Title  
주요기반시설계획(변경)도

## 범례

- |         |      |        |
|---------|------|--------|
| 구역계     | 근린공원 | 유수지    |
| 도시계획시설선 | 완충녹지 | 가스공급설비 |
| 대로      | 경관녹지 |        |
| 중로      | 주차장  |        |
| 소로      | 공공청사 |        |

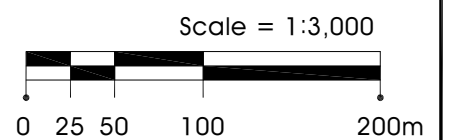

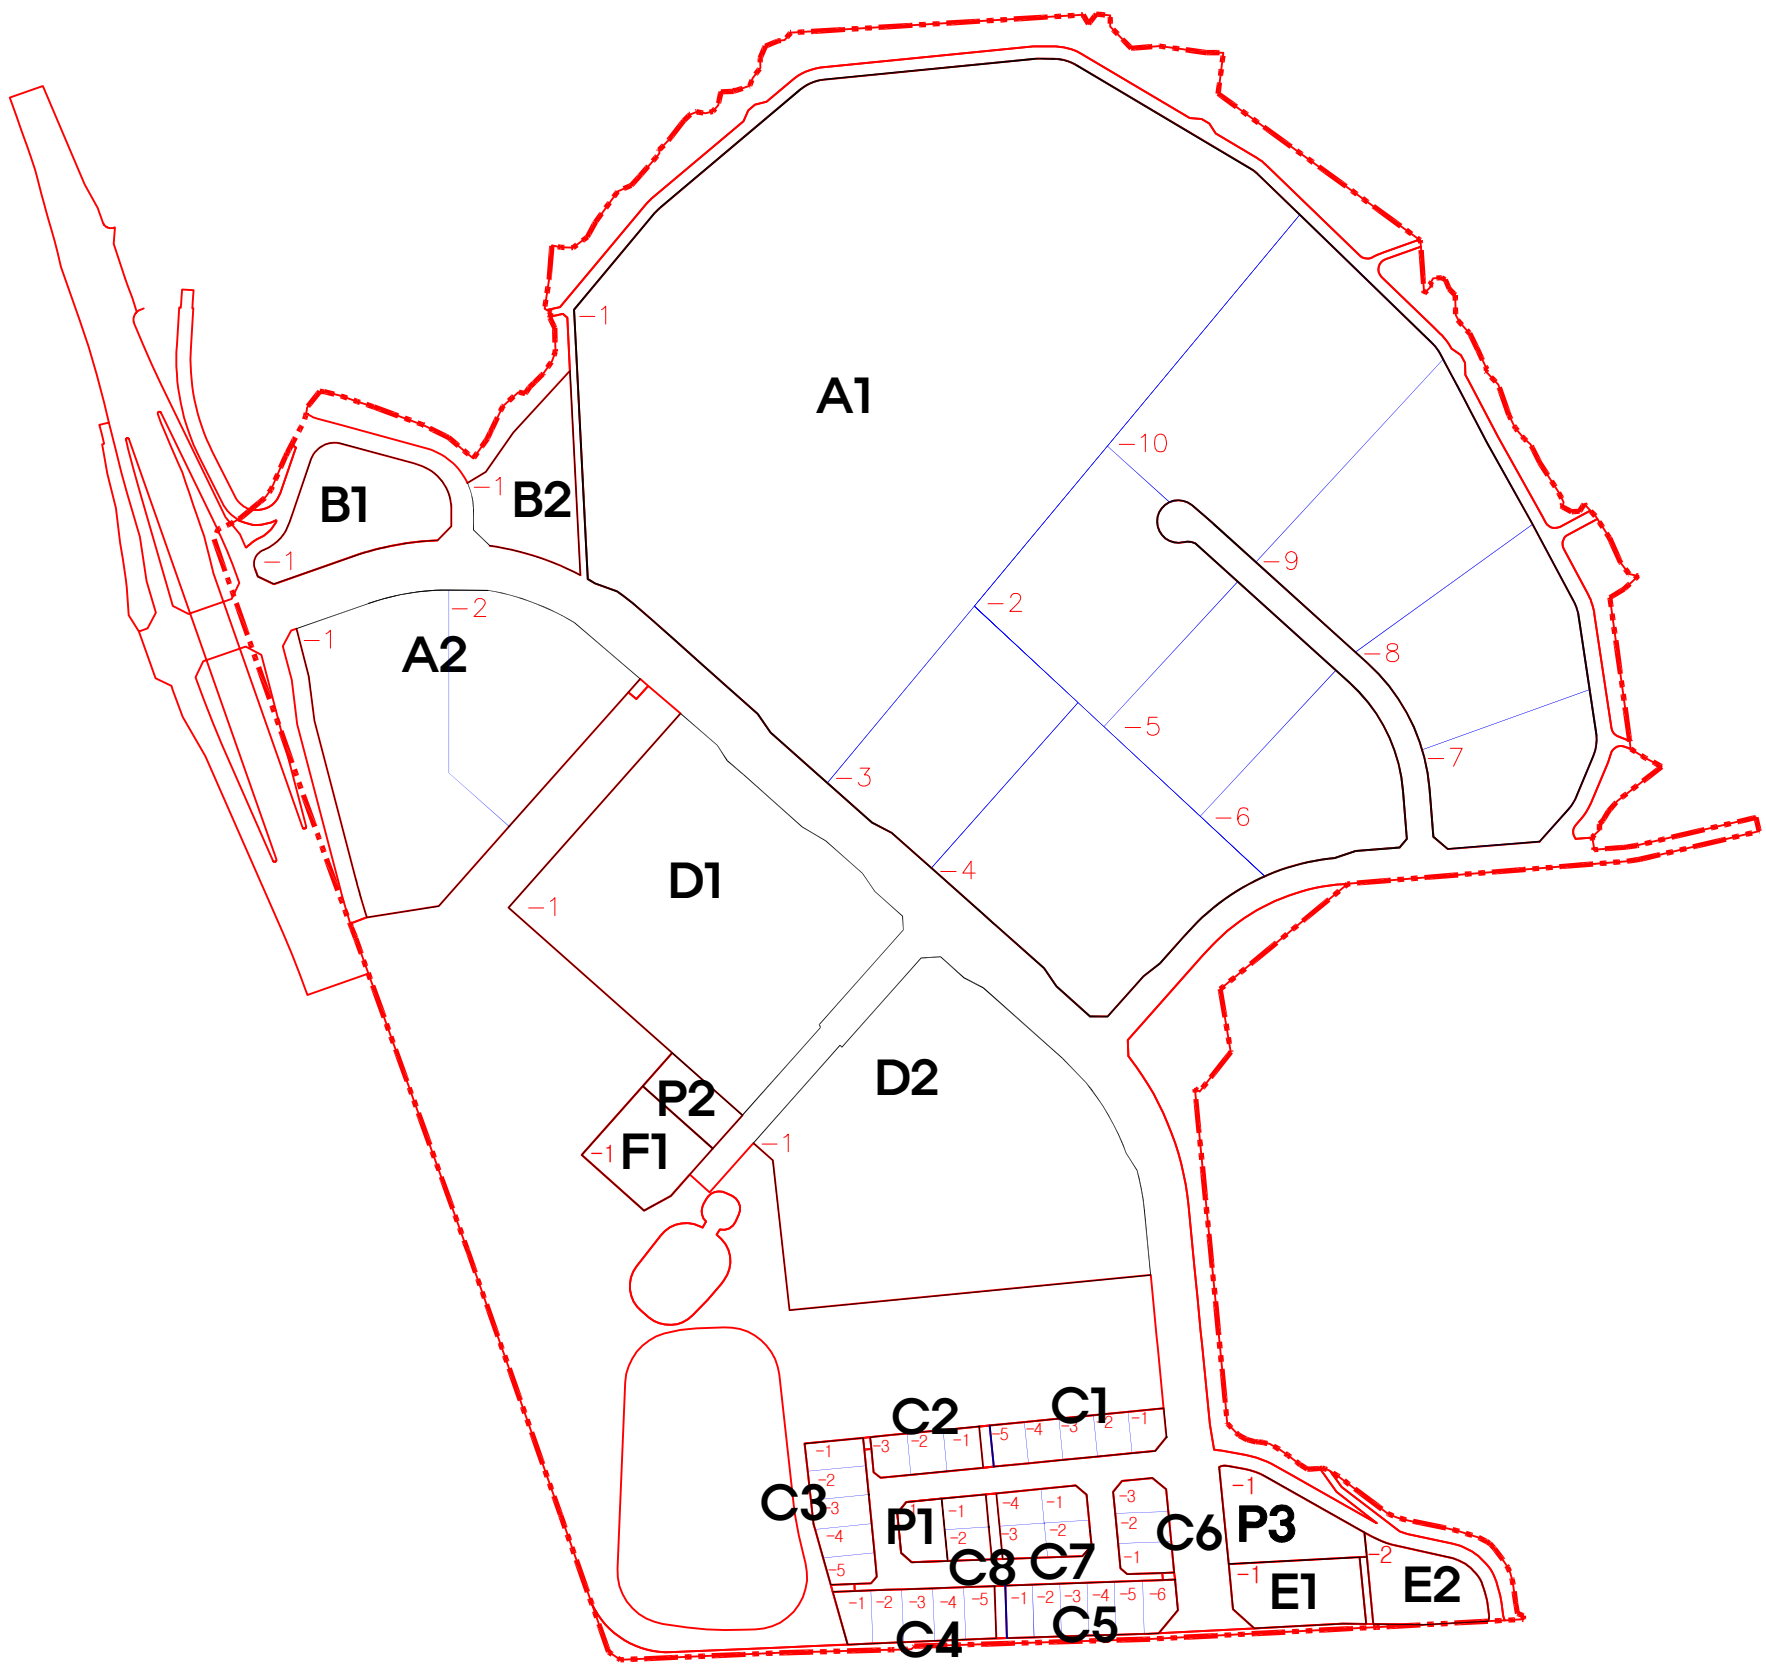







# 광주 남구 도시첨단산업단지 조성사업

Title


가구및획지의규모와  
조성에관한계획(기정도)


## 범례

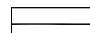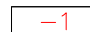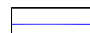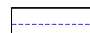-  구역계
-  A1 가구번호
-  가구선
-  획지번호
-  획지선
-  획지분할가능선



Scale = 1:3,000

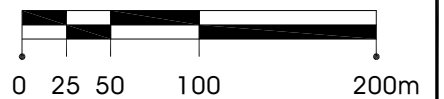

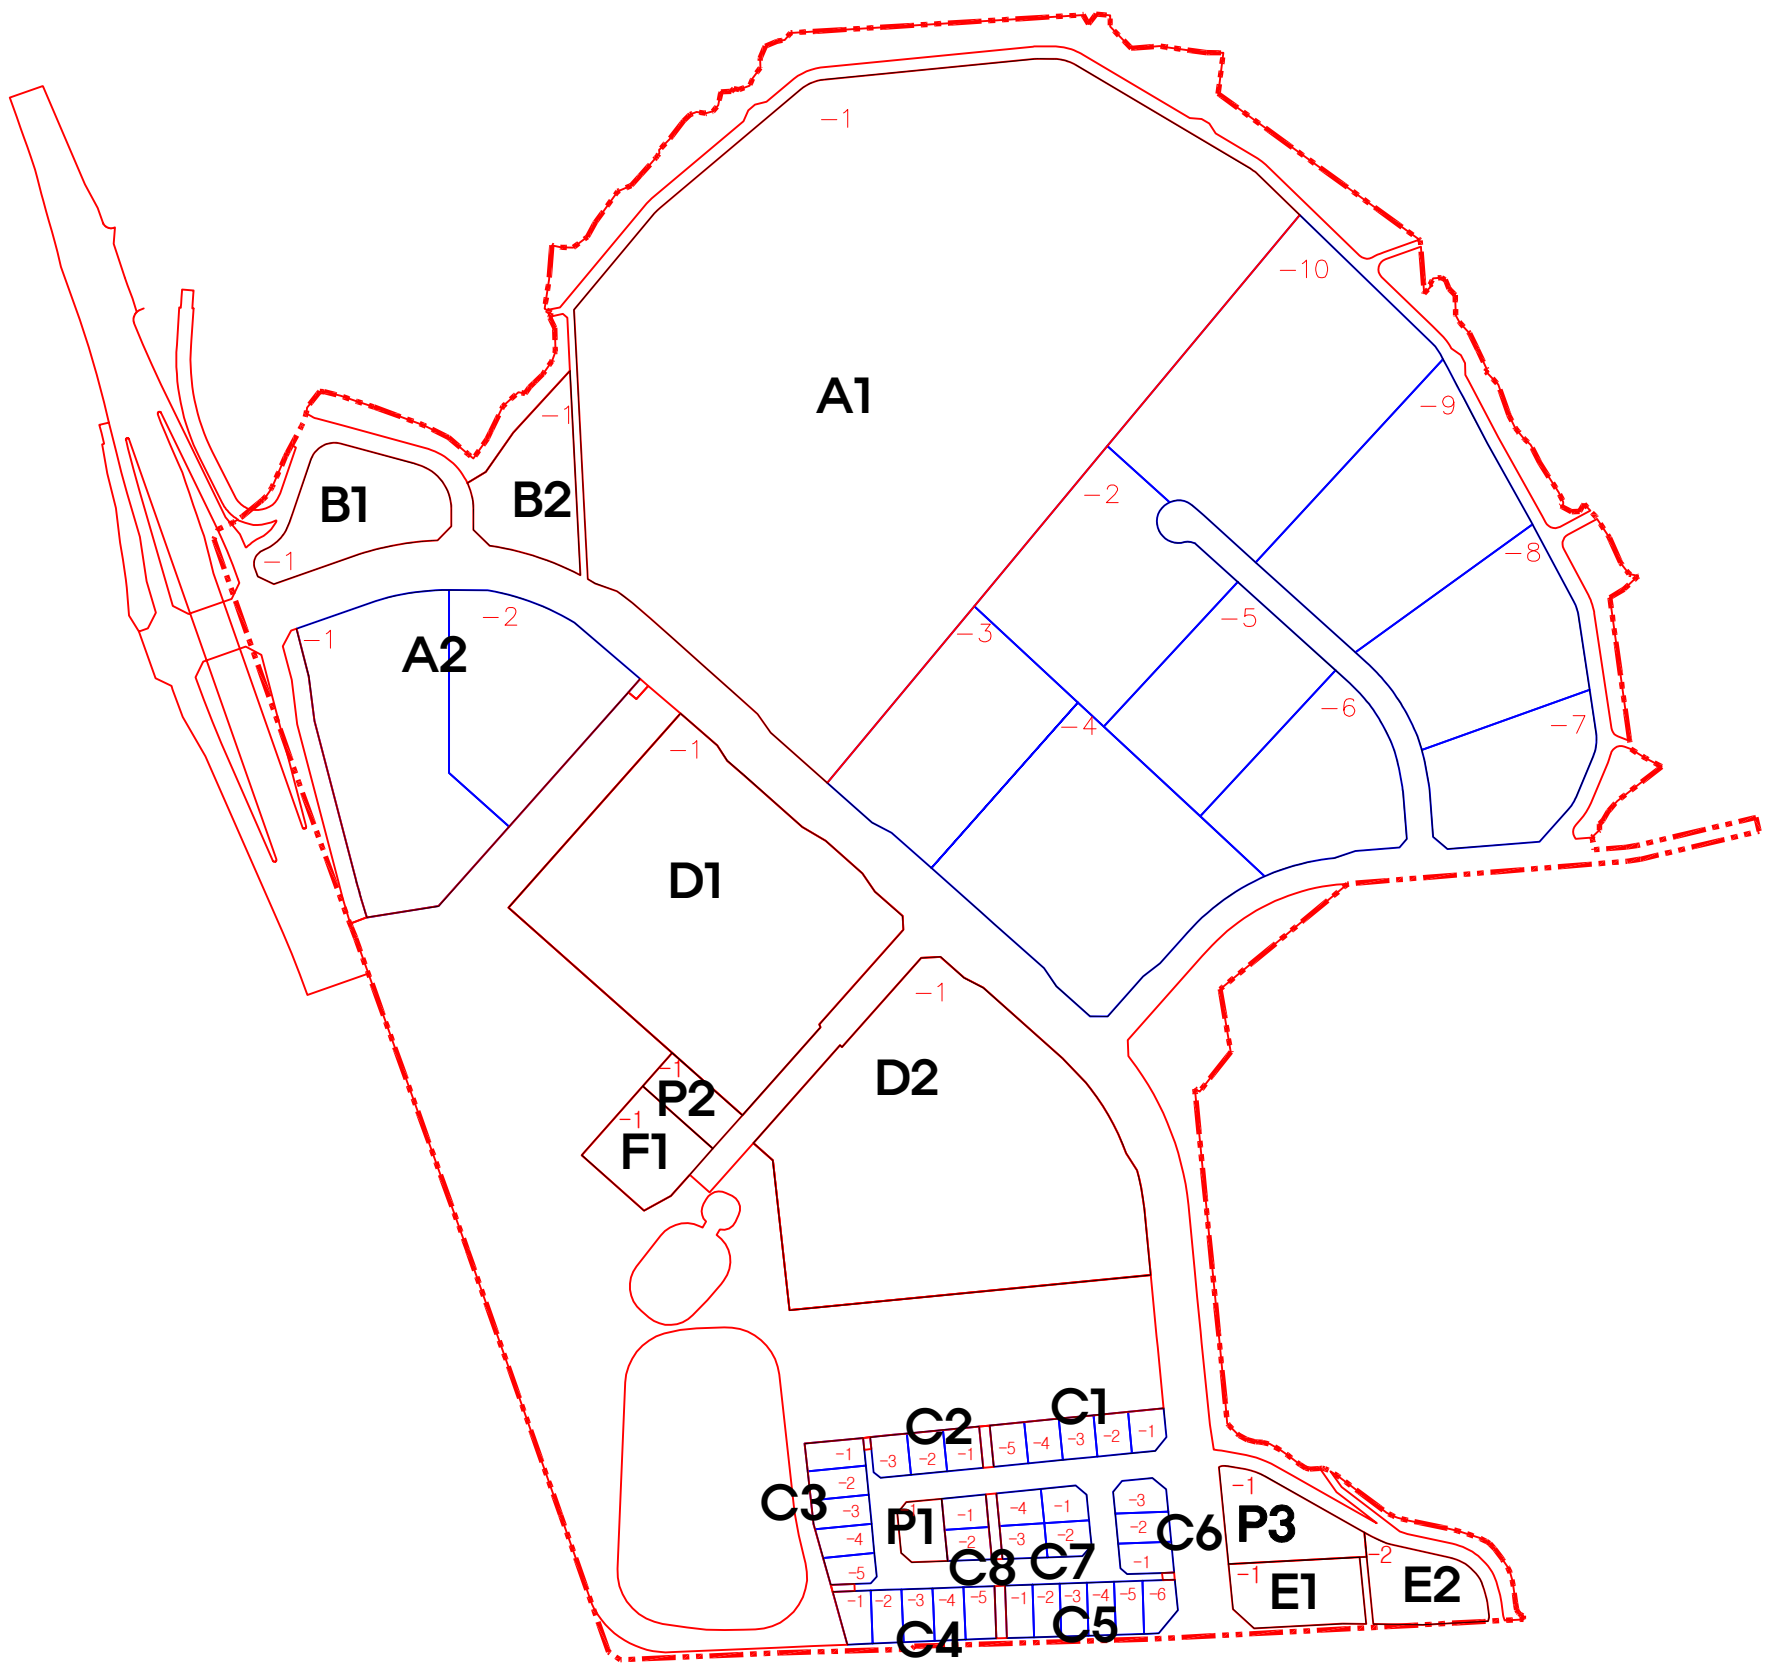






# 광주 남구 도시첨단산업단지 조성사업

Title


가구및획지의규모와  
조성에관한계획(변경)도

## 범례

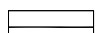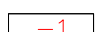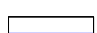-  구역계
-  가구번호
-  가구선
-  획지번호
-  획지선



Scale = 1:3,000

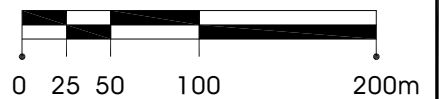




# 광주 남구 도시첨단산업단지 조성사업


Title  
건축물용도및건폐율,용적률  
등에관한계획(기정도)

## 범례

- 구역계
- 공공조경
- 공개공지
- 가구선
- 획지번호
- A1 가구번호
- 공공조경
- 공개공지
- 가구선
- 획지번호
- 획지선
- 획지분할가능선
- 건축한계선
- 직각배치구간
- 차량출입불허구간

| 건축용도   |      |
|--------|------|
| 용적률(%) | 최고높이 |
| 건폐율(%) | 최저높이 |

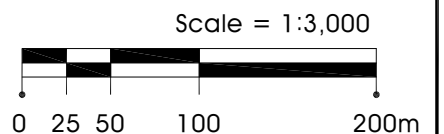

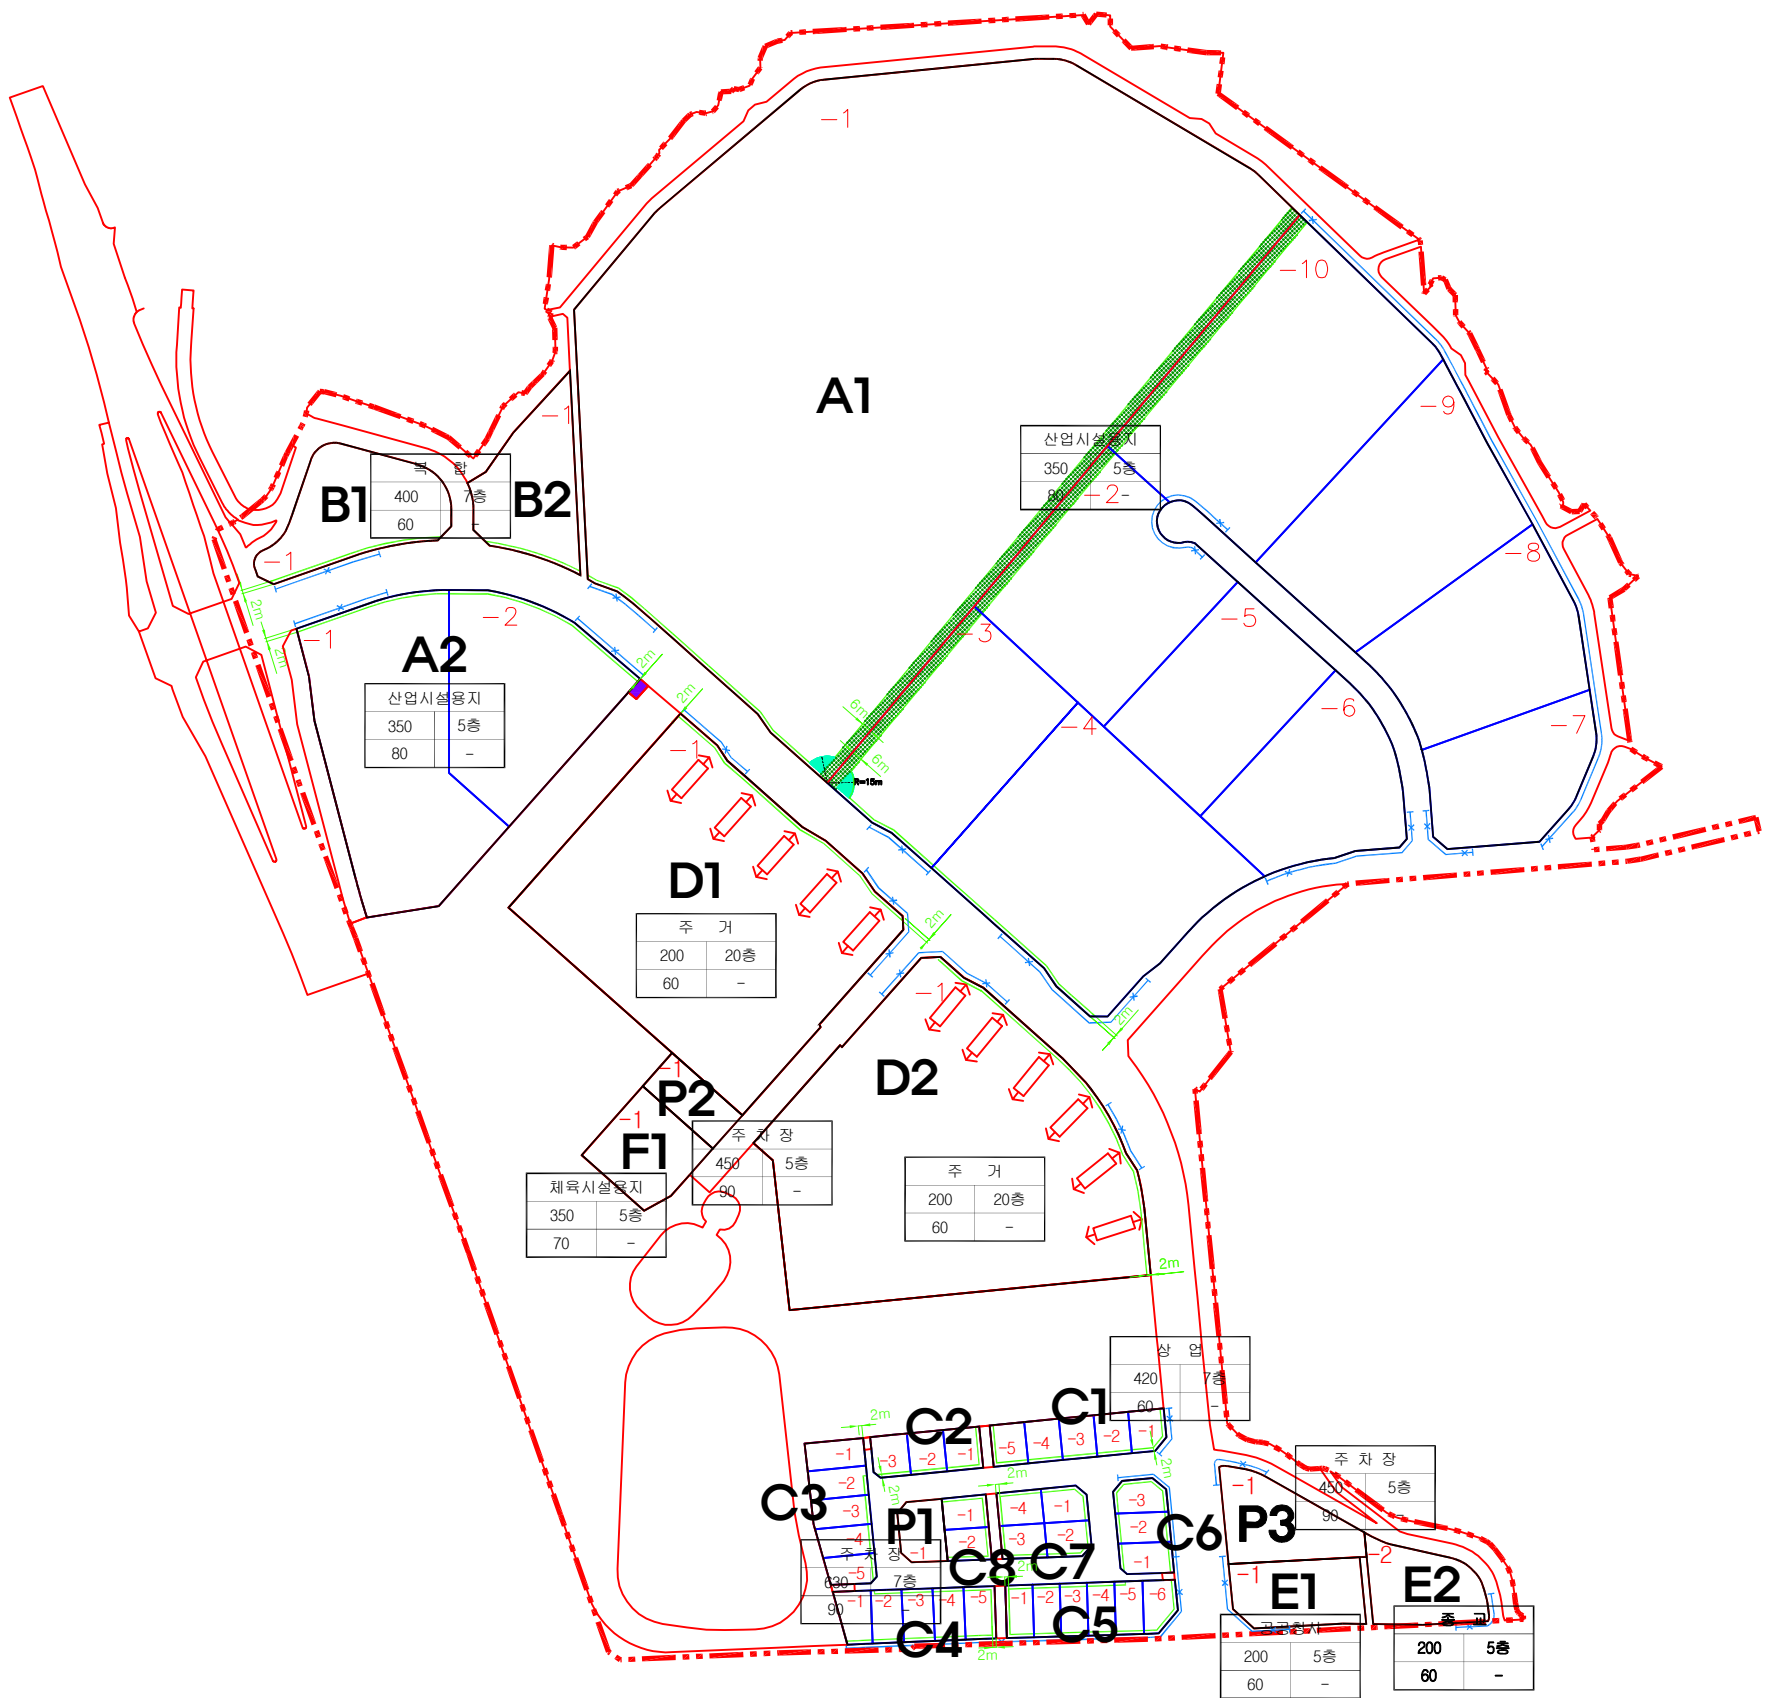


# 광주 남구 도시첨단산업단지 조성사업


Title  
건축물용도및건폐율,용적률  
등에관한계획(변경)도

## 범례

- 구역계
- 공공조경
- 공개공지
- 가구선
- 획지번호
- A1 가구번호
- 공공조경
- 공개공지
- 가구선
- 획지번호
- 획지선
- 건축한계선
- 직각배치구간
- 차량출입불허구간

| 건축용도   |      |
|--------|------|
| 용적률(%) | 최고높이 |
| 건폐율(%) | 최저높이 |

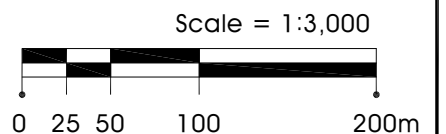

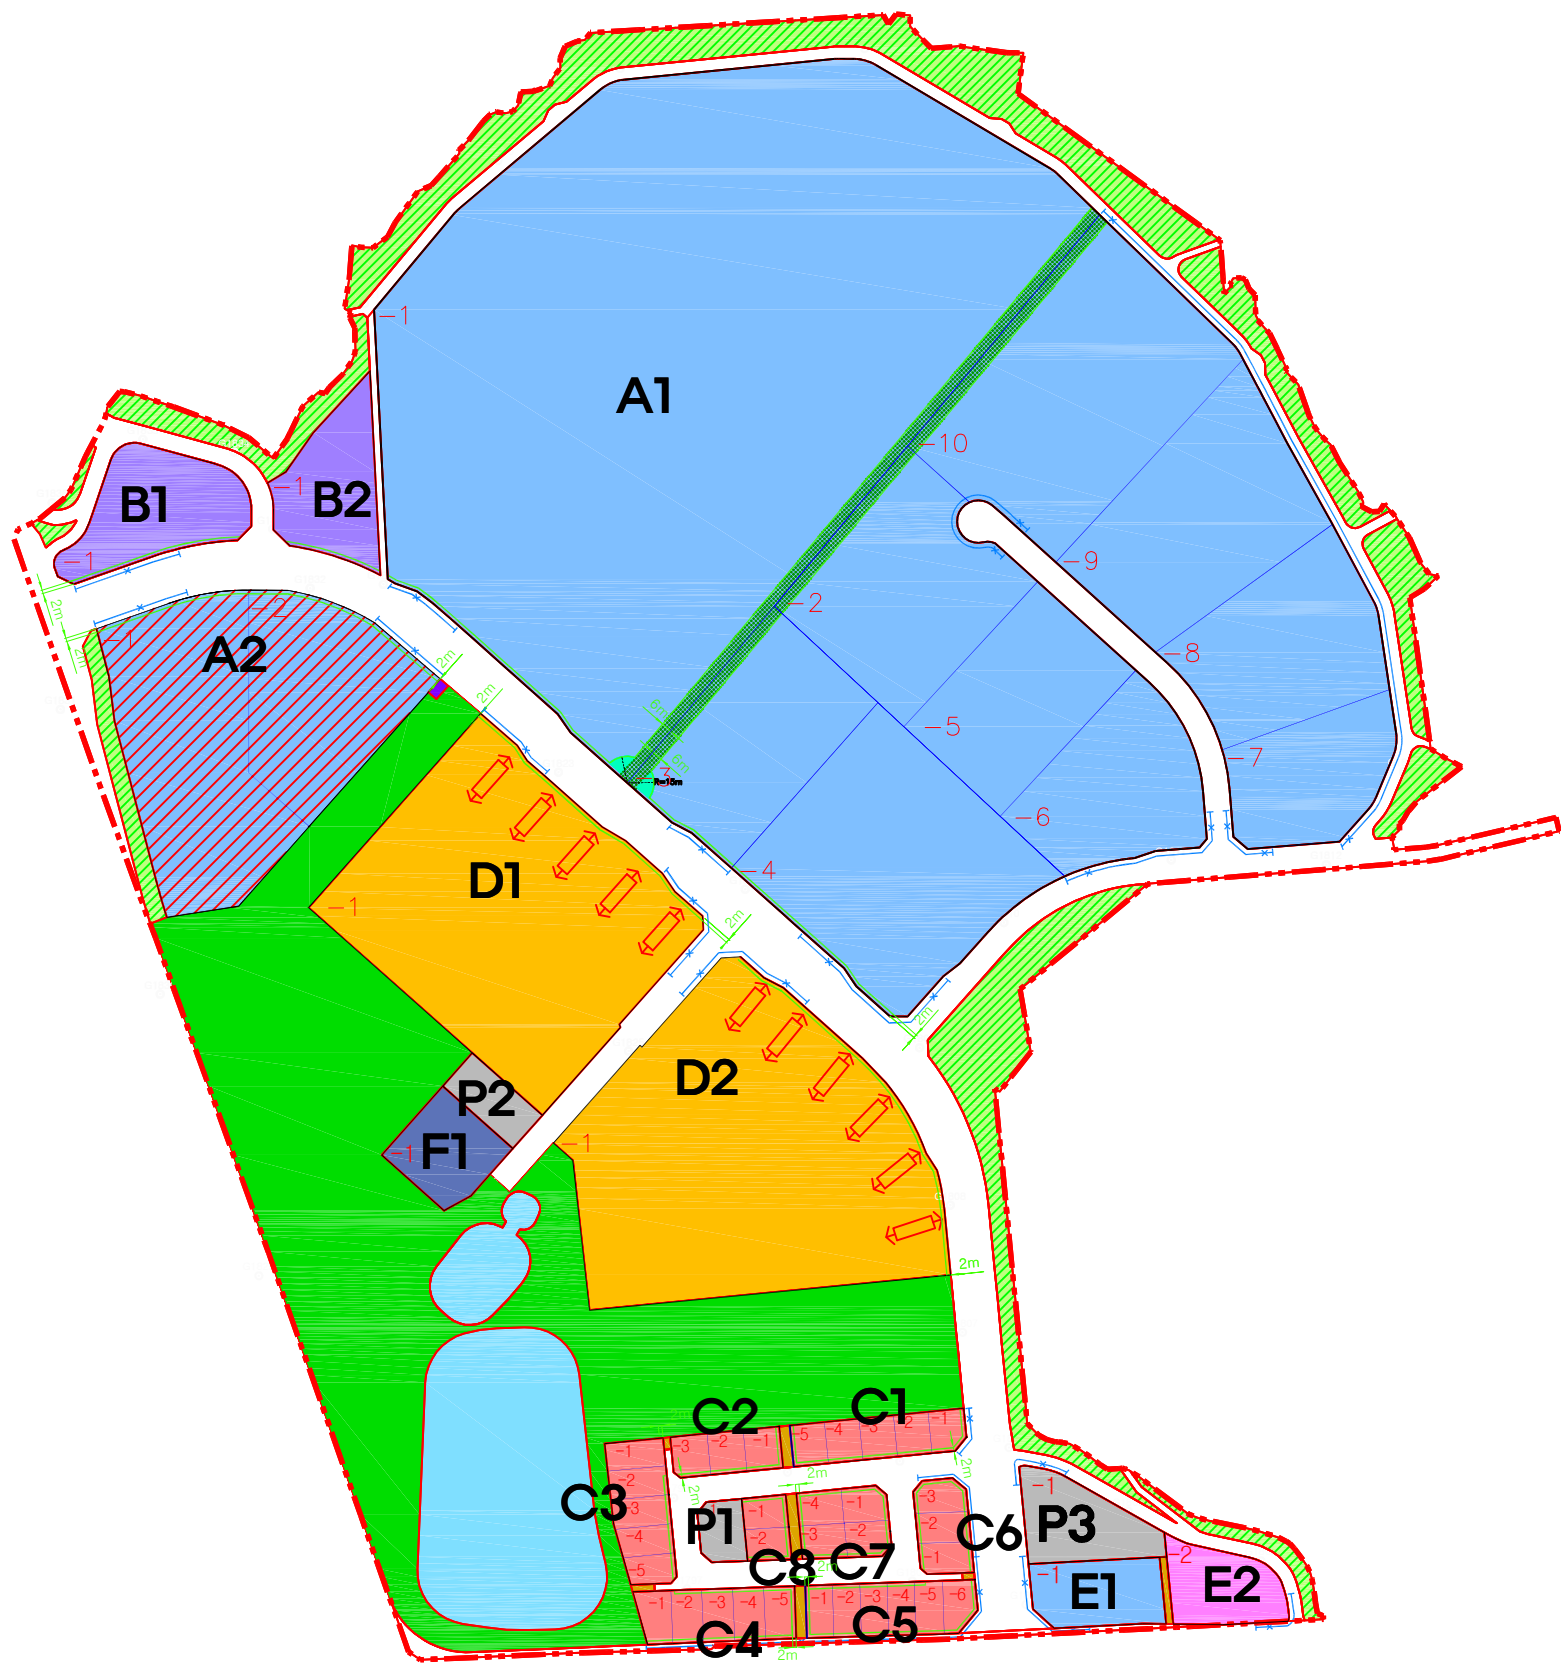

# 광주 남구 도시첨단산업단지 조성사업

Title


지구단위계획시행지침(기정도)


## 범례

|                  |          |         |      |          |
|------------------|----------|---------|------|----------|
| 구역계              | 공공청사     | 유수지     | 가구번호 | 획지선      |
| 교육연구시설용지         | 종교시설용지   | 도로      | 공공조경 | 건축한계선    |
| 산업시설용지           | 공원       | 보행자전용도로 | 공개공지 | 직각배치구간   |
| 복합용지             | 녹지       | 가스공급설비  | 가구선  | 차량출입불허구간 |
| 주거시설용지<br>(공동주택) | 폐수종말처리시설 | 획지번호    |      |          |
| 상업시설용지           | 주차장      |         |      |          |



Scale = 1:3,000

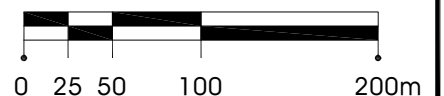

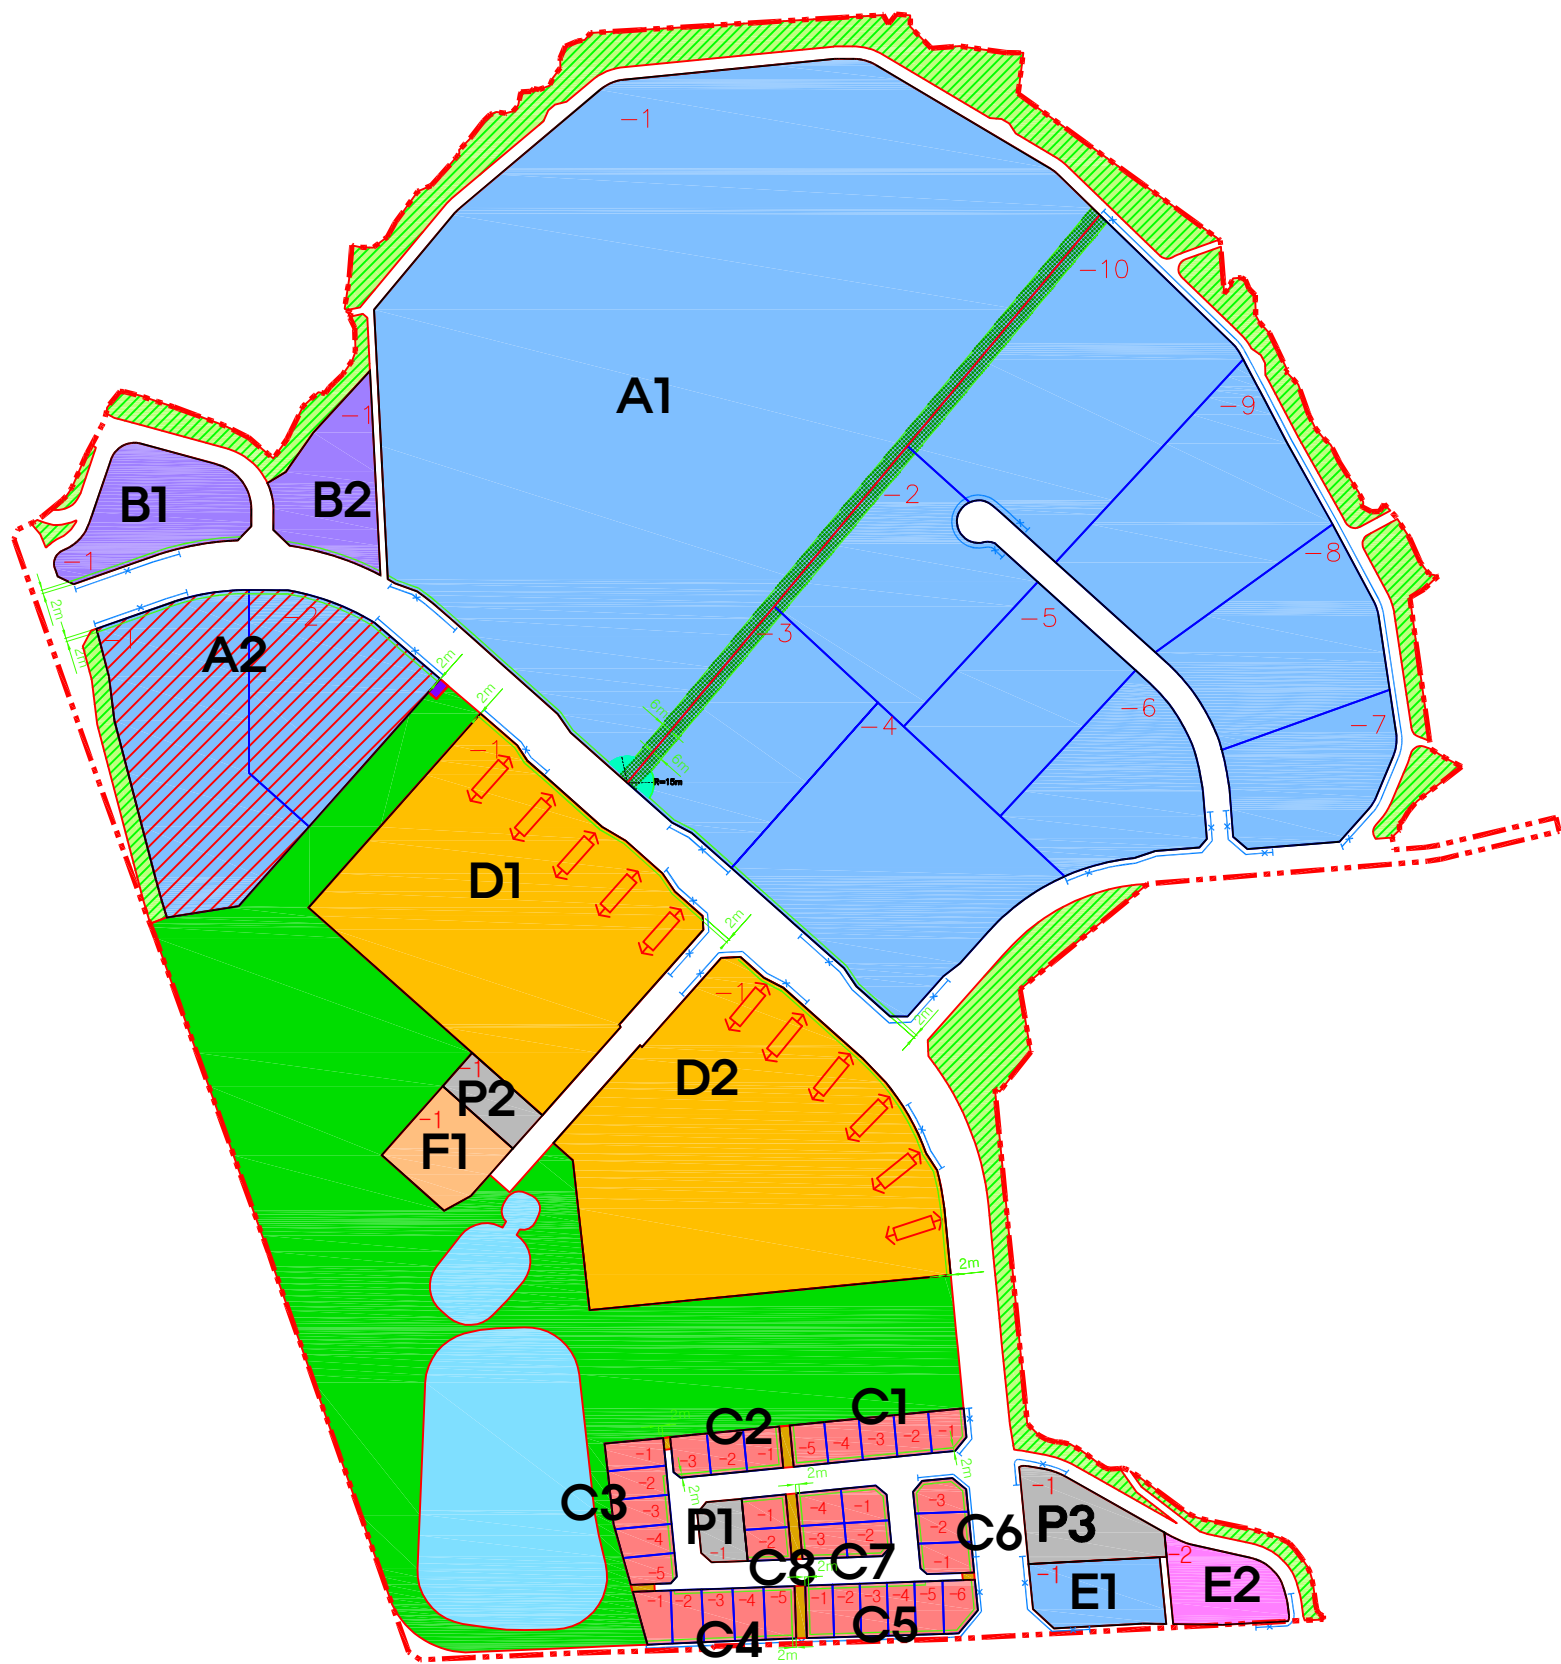

# 광주 남구 도시첨단산업단지 조성사업

Title

지구단위계획시행지침(변경)도

## 범례

|                  |        |         |      |          |
|------------------|--------|---------|------|----------|
| 구역계              | 공공청사   | 유수지     | 가구번호 | 획지선      |
| 교육연구시설용지         | 종교시설용지 | 도로      | 공공조경 | 건축한계선    |
| 산업시설용지           | 공원     | 보행자전용도로 | 공개공지 | 직각배치구간   |
| 복합용지             | 녹지     | 가스공급설비  | 가구선  | 차량출입불허구간 |
| 주거시설용지<br>(공동주택) | 체육시설용지 |         | 획지번호 |          |
| 상업시설용지           | 주차장    |         |      |          |



Scale = 1:3,000

